
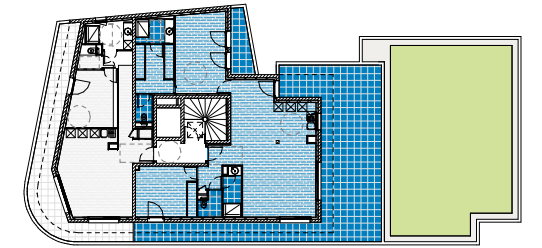


# RESIDENCE MATHIS

22, Rue du Port Royal  
63000 CLERMONT FERRAND

**Investir**   
immobilier

34Bis, Rue de Bellevue  
63400 Chamalières  
04 73 17 14 75

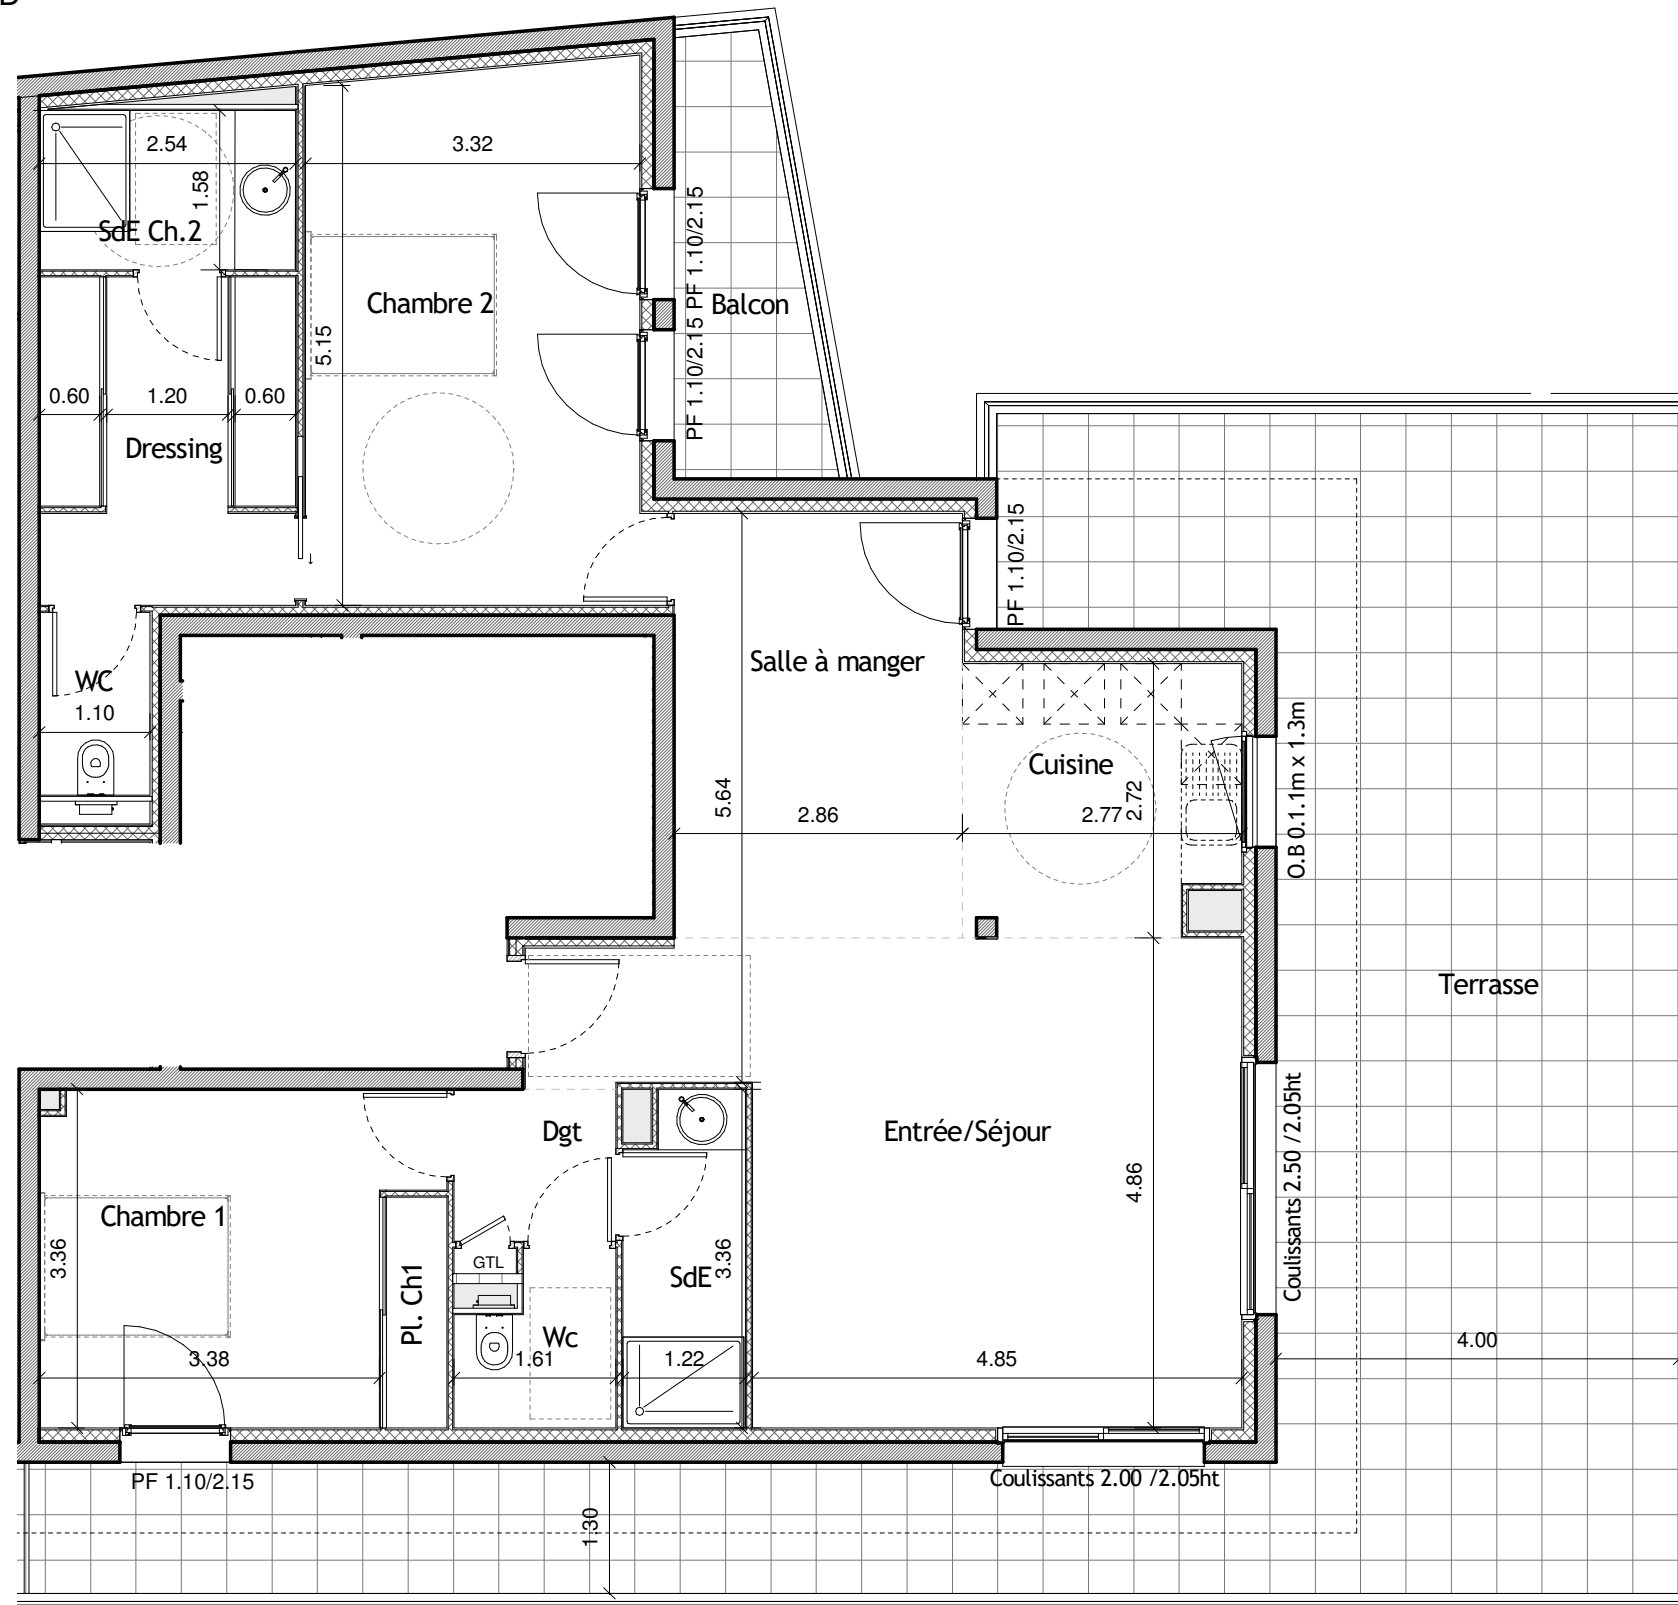

NIV. 04

T3

N° 41

Entrée/Séjour	26.74
Chambre 2	17.85
Salle à manger	12.05
Chambre 1	11.94
Dressing	8.19
Cuisine	7.15
SdE Ch.2	4.02
SdE	3.87
Dgt	2.42
Wc	2.41
WC	2.00
Pl. Ch1	1.37
<b>Surface Habitable</b>	<b>100.01 m<sup>2</sup></b>
Terrasse	68.80
Balcon	5.48

Ce plan est un plan d'étude. Par conséquent, pour des raisons de chantier, les tracés des éléments de ce plan, les côtes, les surfaces, les hauteurs sous plafonds ainsi que les prestations peuvent subir de légères modifications à la réalisation. Les éléments de cuisine et mobilier sont dessinés à titre indicatif.

**Denis Ameil**  
ARCHITECTE

Denis AMEIL  
14, avenue Bergougnan  
63400 Chamalières  
04 73 37 07 52

13/06/18

